




Profil2

© DRUM. Stand 01.03.08

Schrankwandsystem
Aluminium-Skelettkonstruktion
Endlosbauweise

Vorwand-Schrankwand

Vertikalschnitt M 1:5

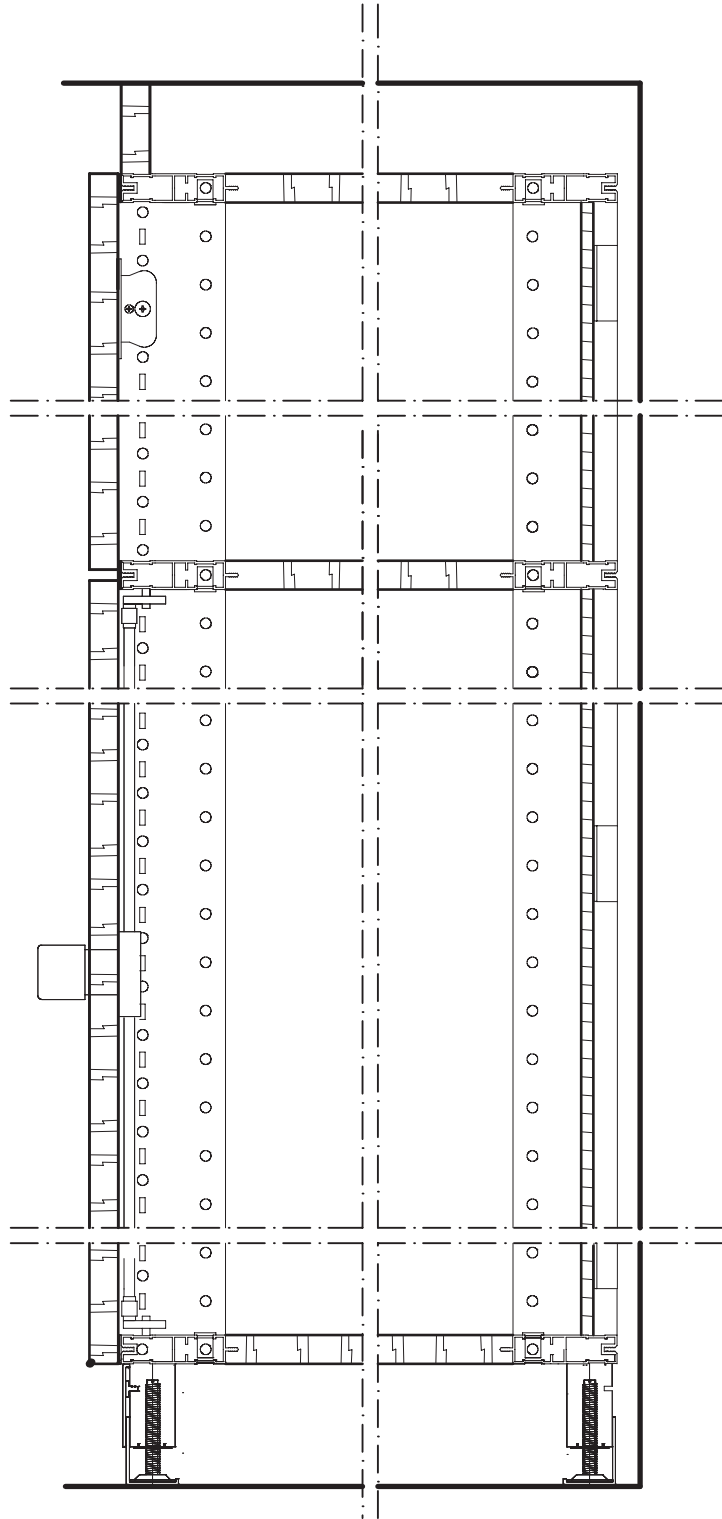




Profil2

© DRUM. Stand 01.03.08

Schrankwandsystem
Aluminium-Skelettkonstruktion
Endlosbauweise

Vorwand-Schrankwand
Horizontalschnitt M 1:5

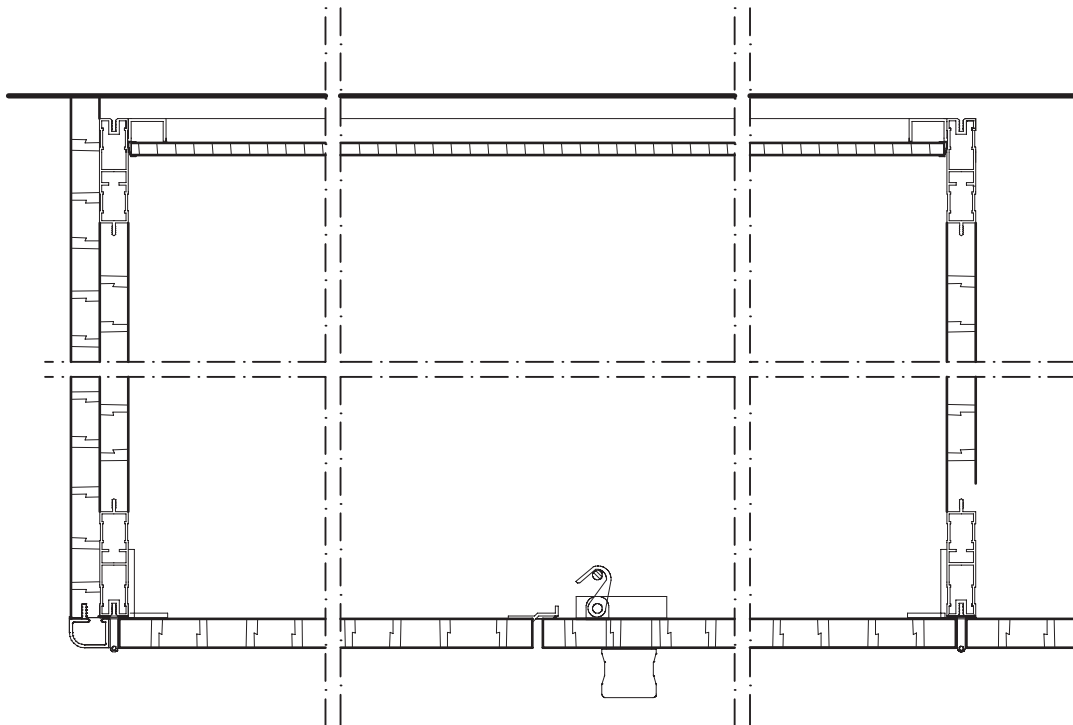




Profil2

© DRUM. Stand 01.03.08

Schrankwandsystem
Aluminium-Skelettkonstruktion
Endlosbauweise

Raumteiler
Vertikalschnitt M 1:5

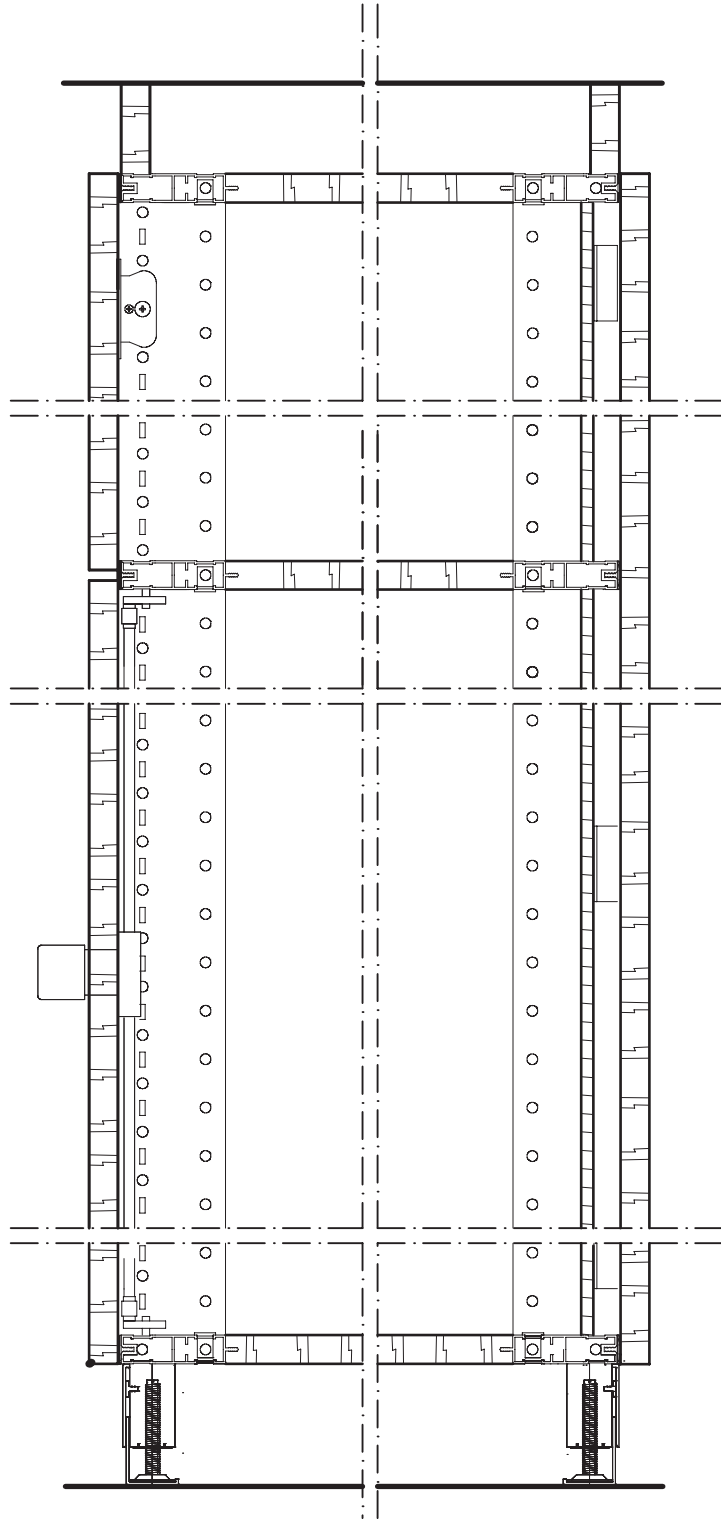




Profil2

© DRUM. Stand 01.03.08

Schrankwandsystem
Aluminium-Skelettkonstruktion
Endlosbauweise

Raumteiler
Horizontalschnitt M 1:5

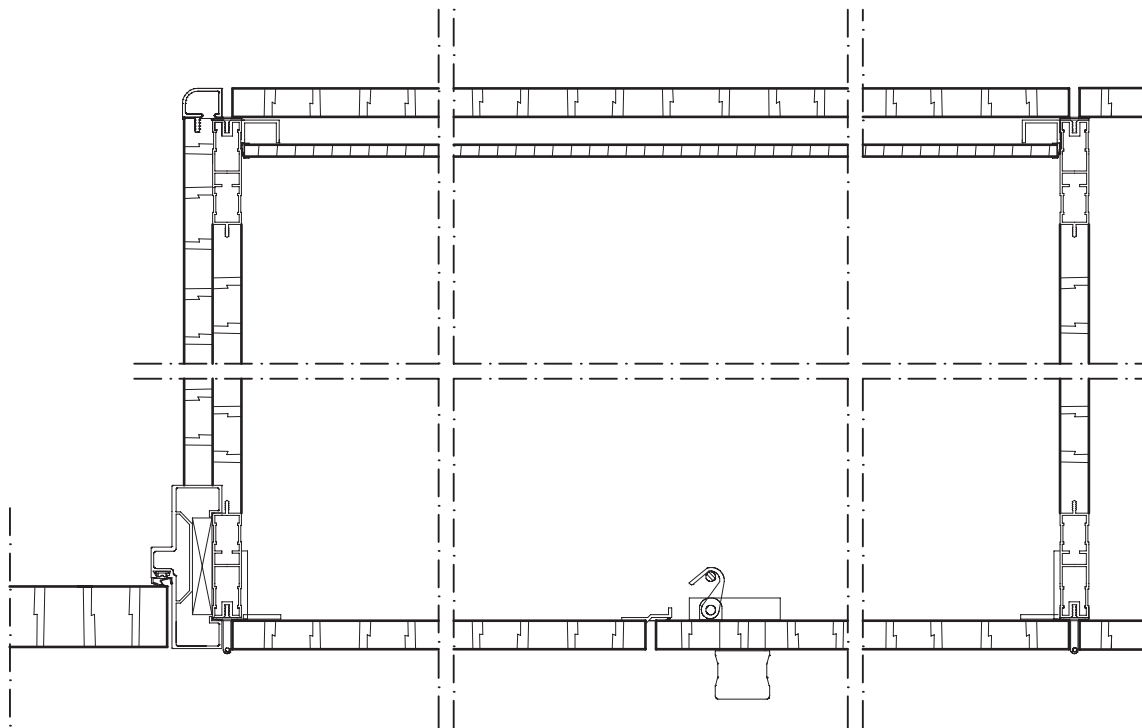



Profil2

© DRUM. Stand 01.03.08

Schrankwandsystem
Aluminium-Skelettkonstruktion
Endlosbauweise

Raumteiler
mit Oberlicht

Vertikalschnitt M 1:5

